

# Планировки

## 8 корпус

# 8 корпус



## 1 этаж

Высота потолков: **2.84 м**

Высота указана без учета отделки помещений



- 3 А** Тип квартиры
- 3 | 84.70** Количество комнат, общая площадь
- 1-комнатная квартира
  - 2-комнатная квартира
  - 3-комнатная квартира

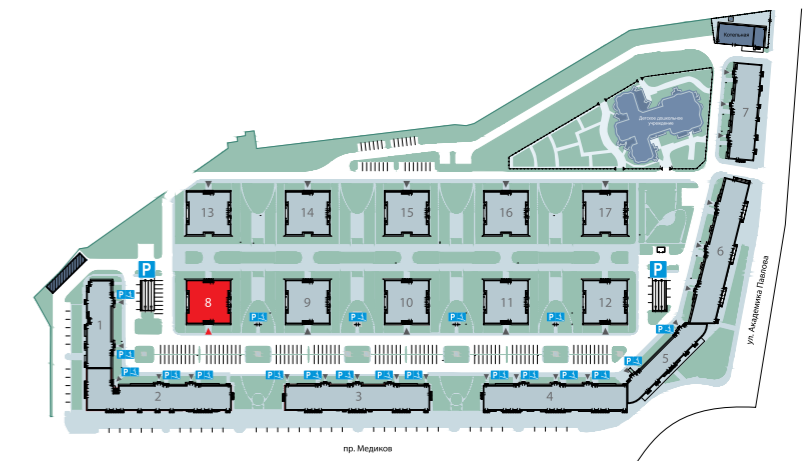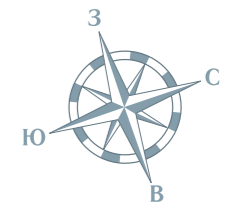


# 8 корпус



## 2 этаж

Высота потолков: **2.84 м**

Высота указана без учета отделки помещений

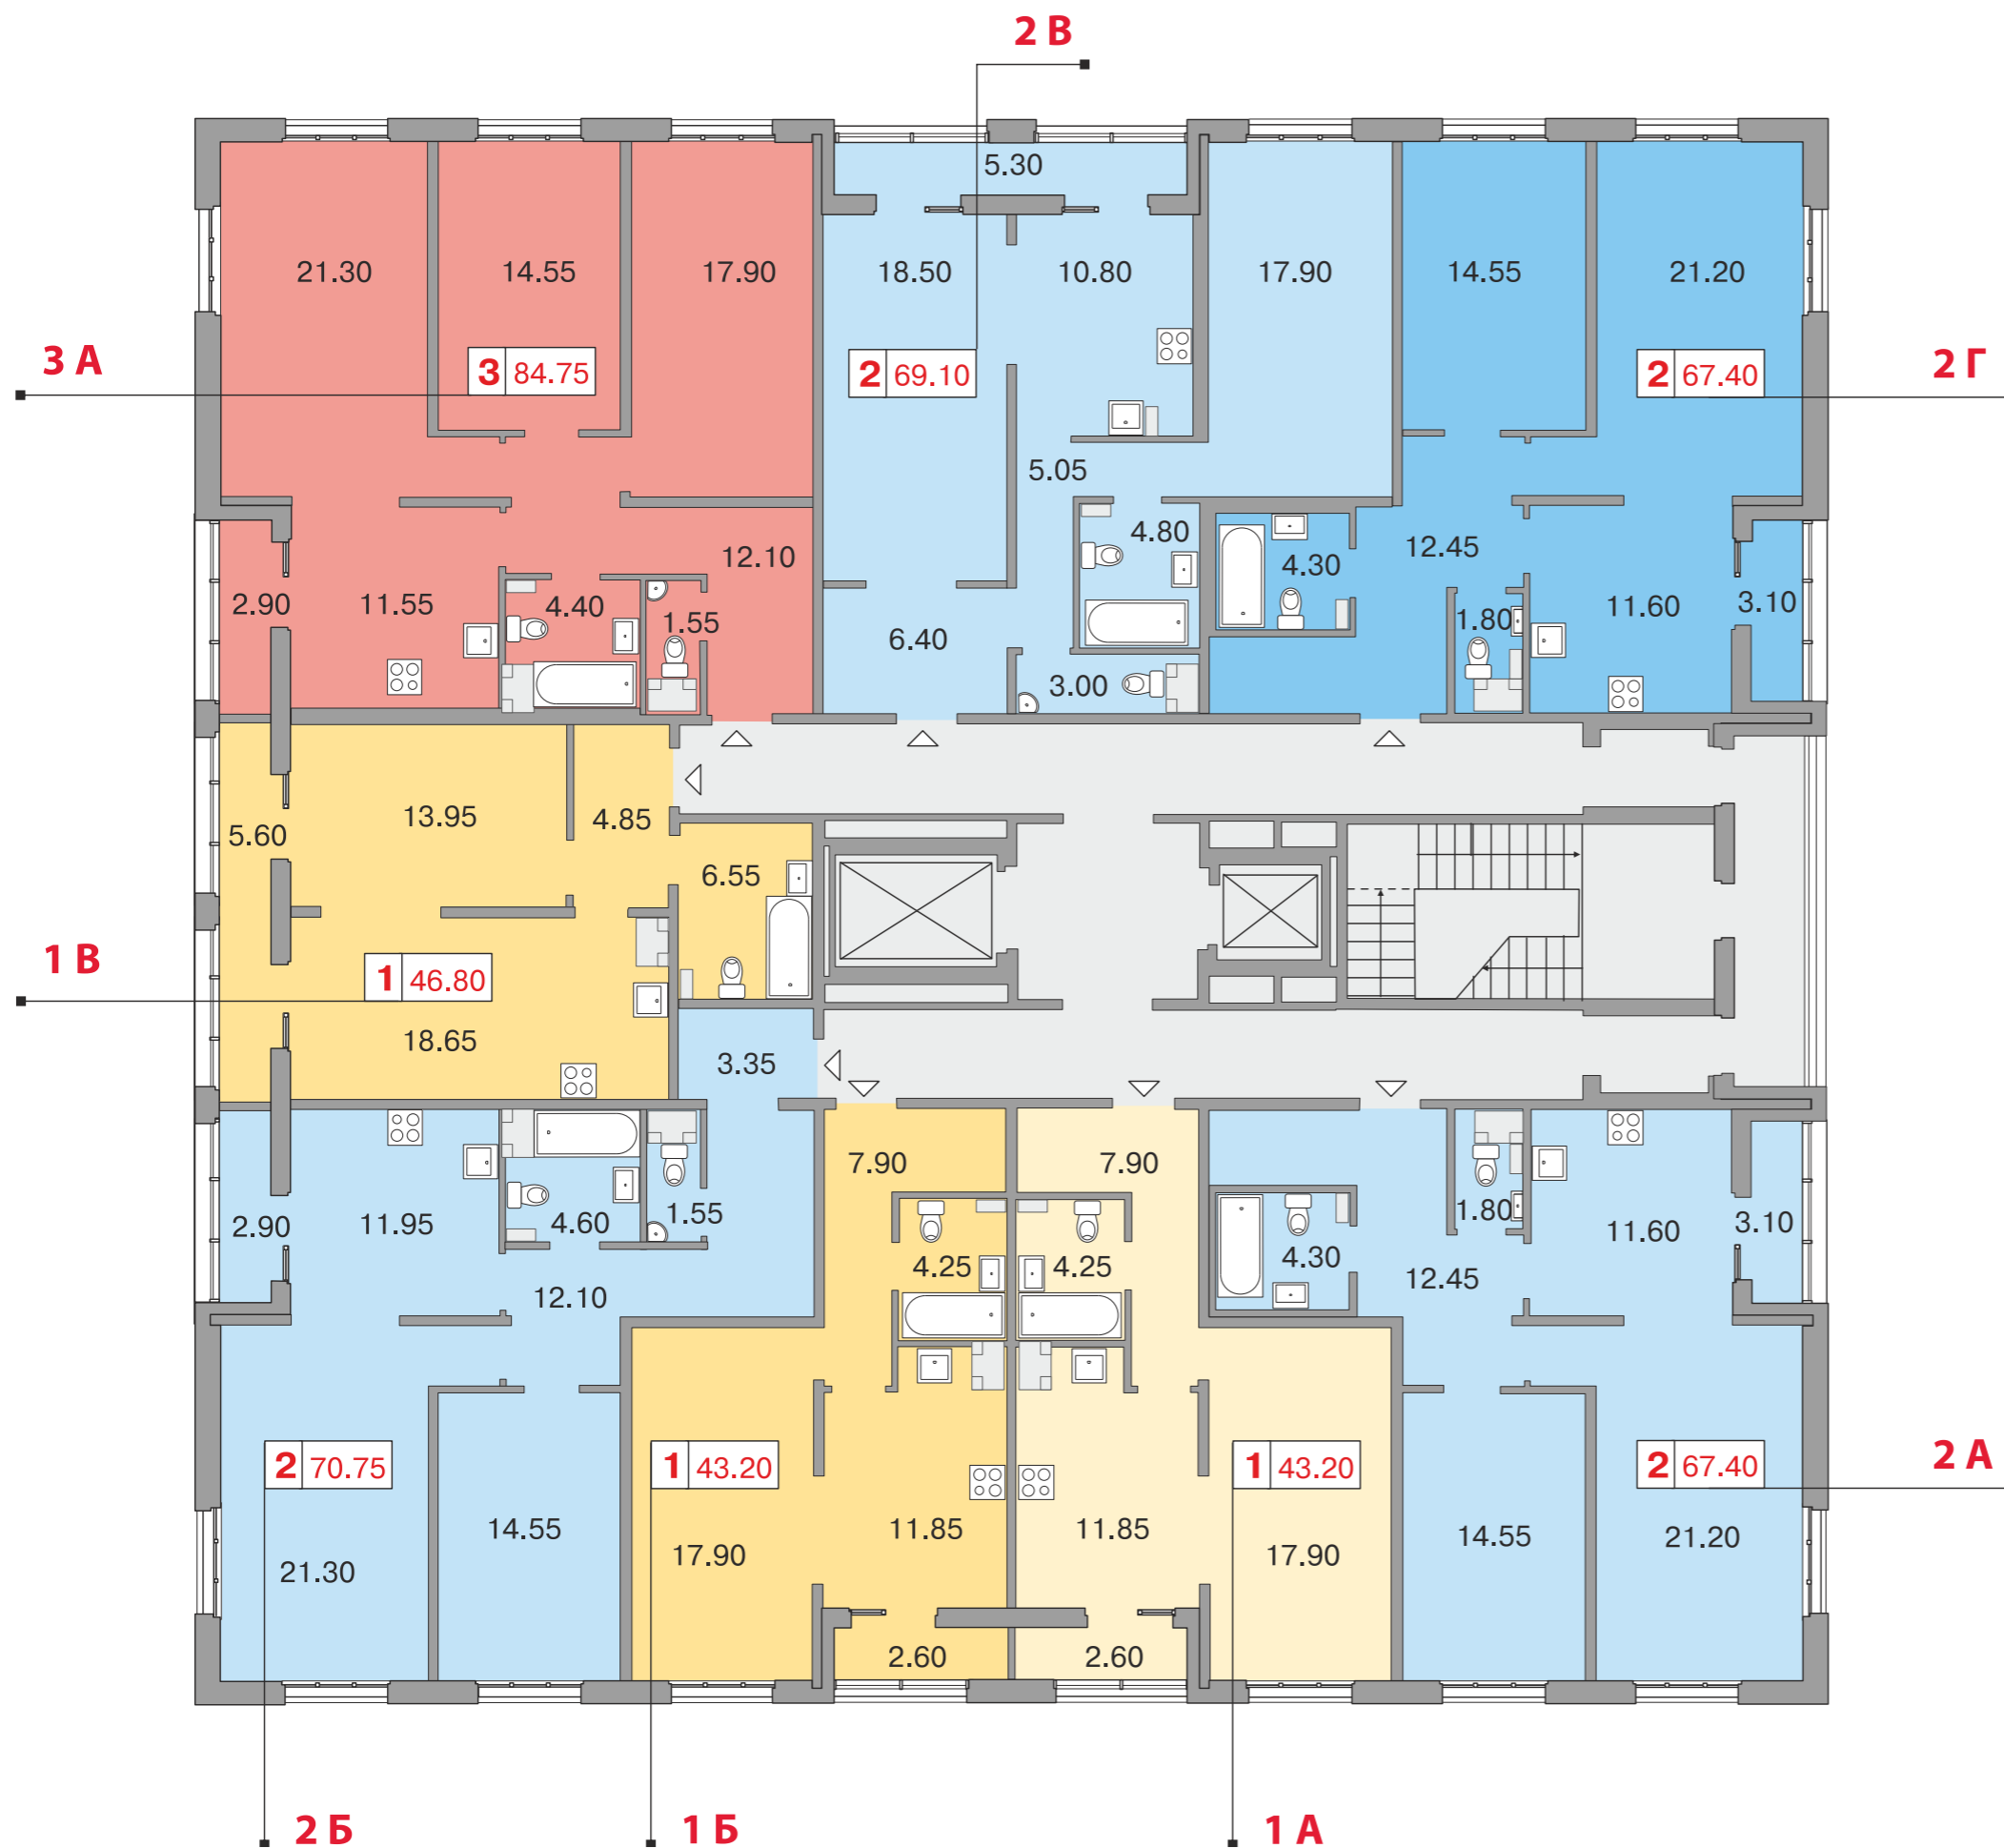

- 3 А** Тип квартиры
- 3 84.70** Количество комнат, общая площадь
- 1-комнатная квартира
  - 2-комнатная квартира
  - 3-комнатная квартира

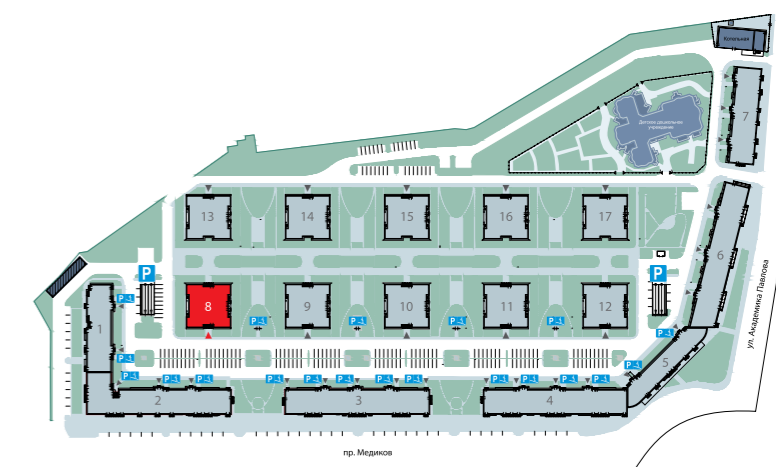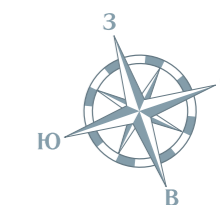


# 8 корпус

## 3 — 13 этажи

Высота потолков: **2.84 м**

Высота указана без учета отделки помещений

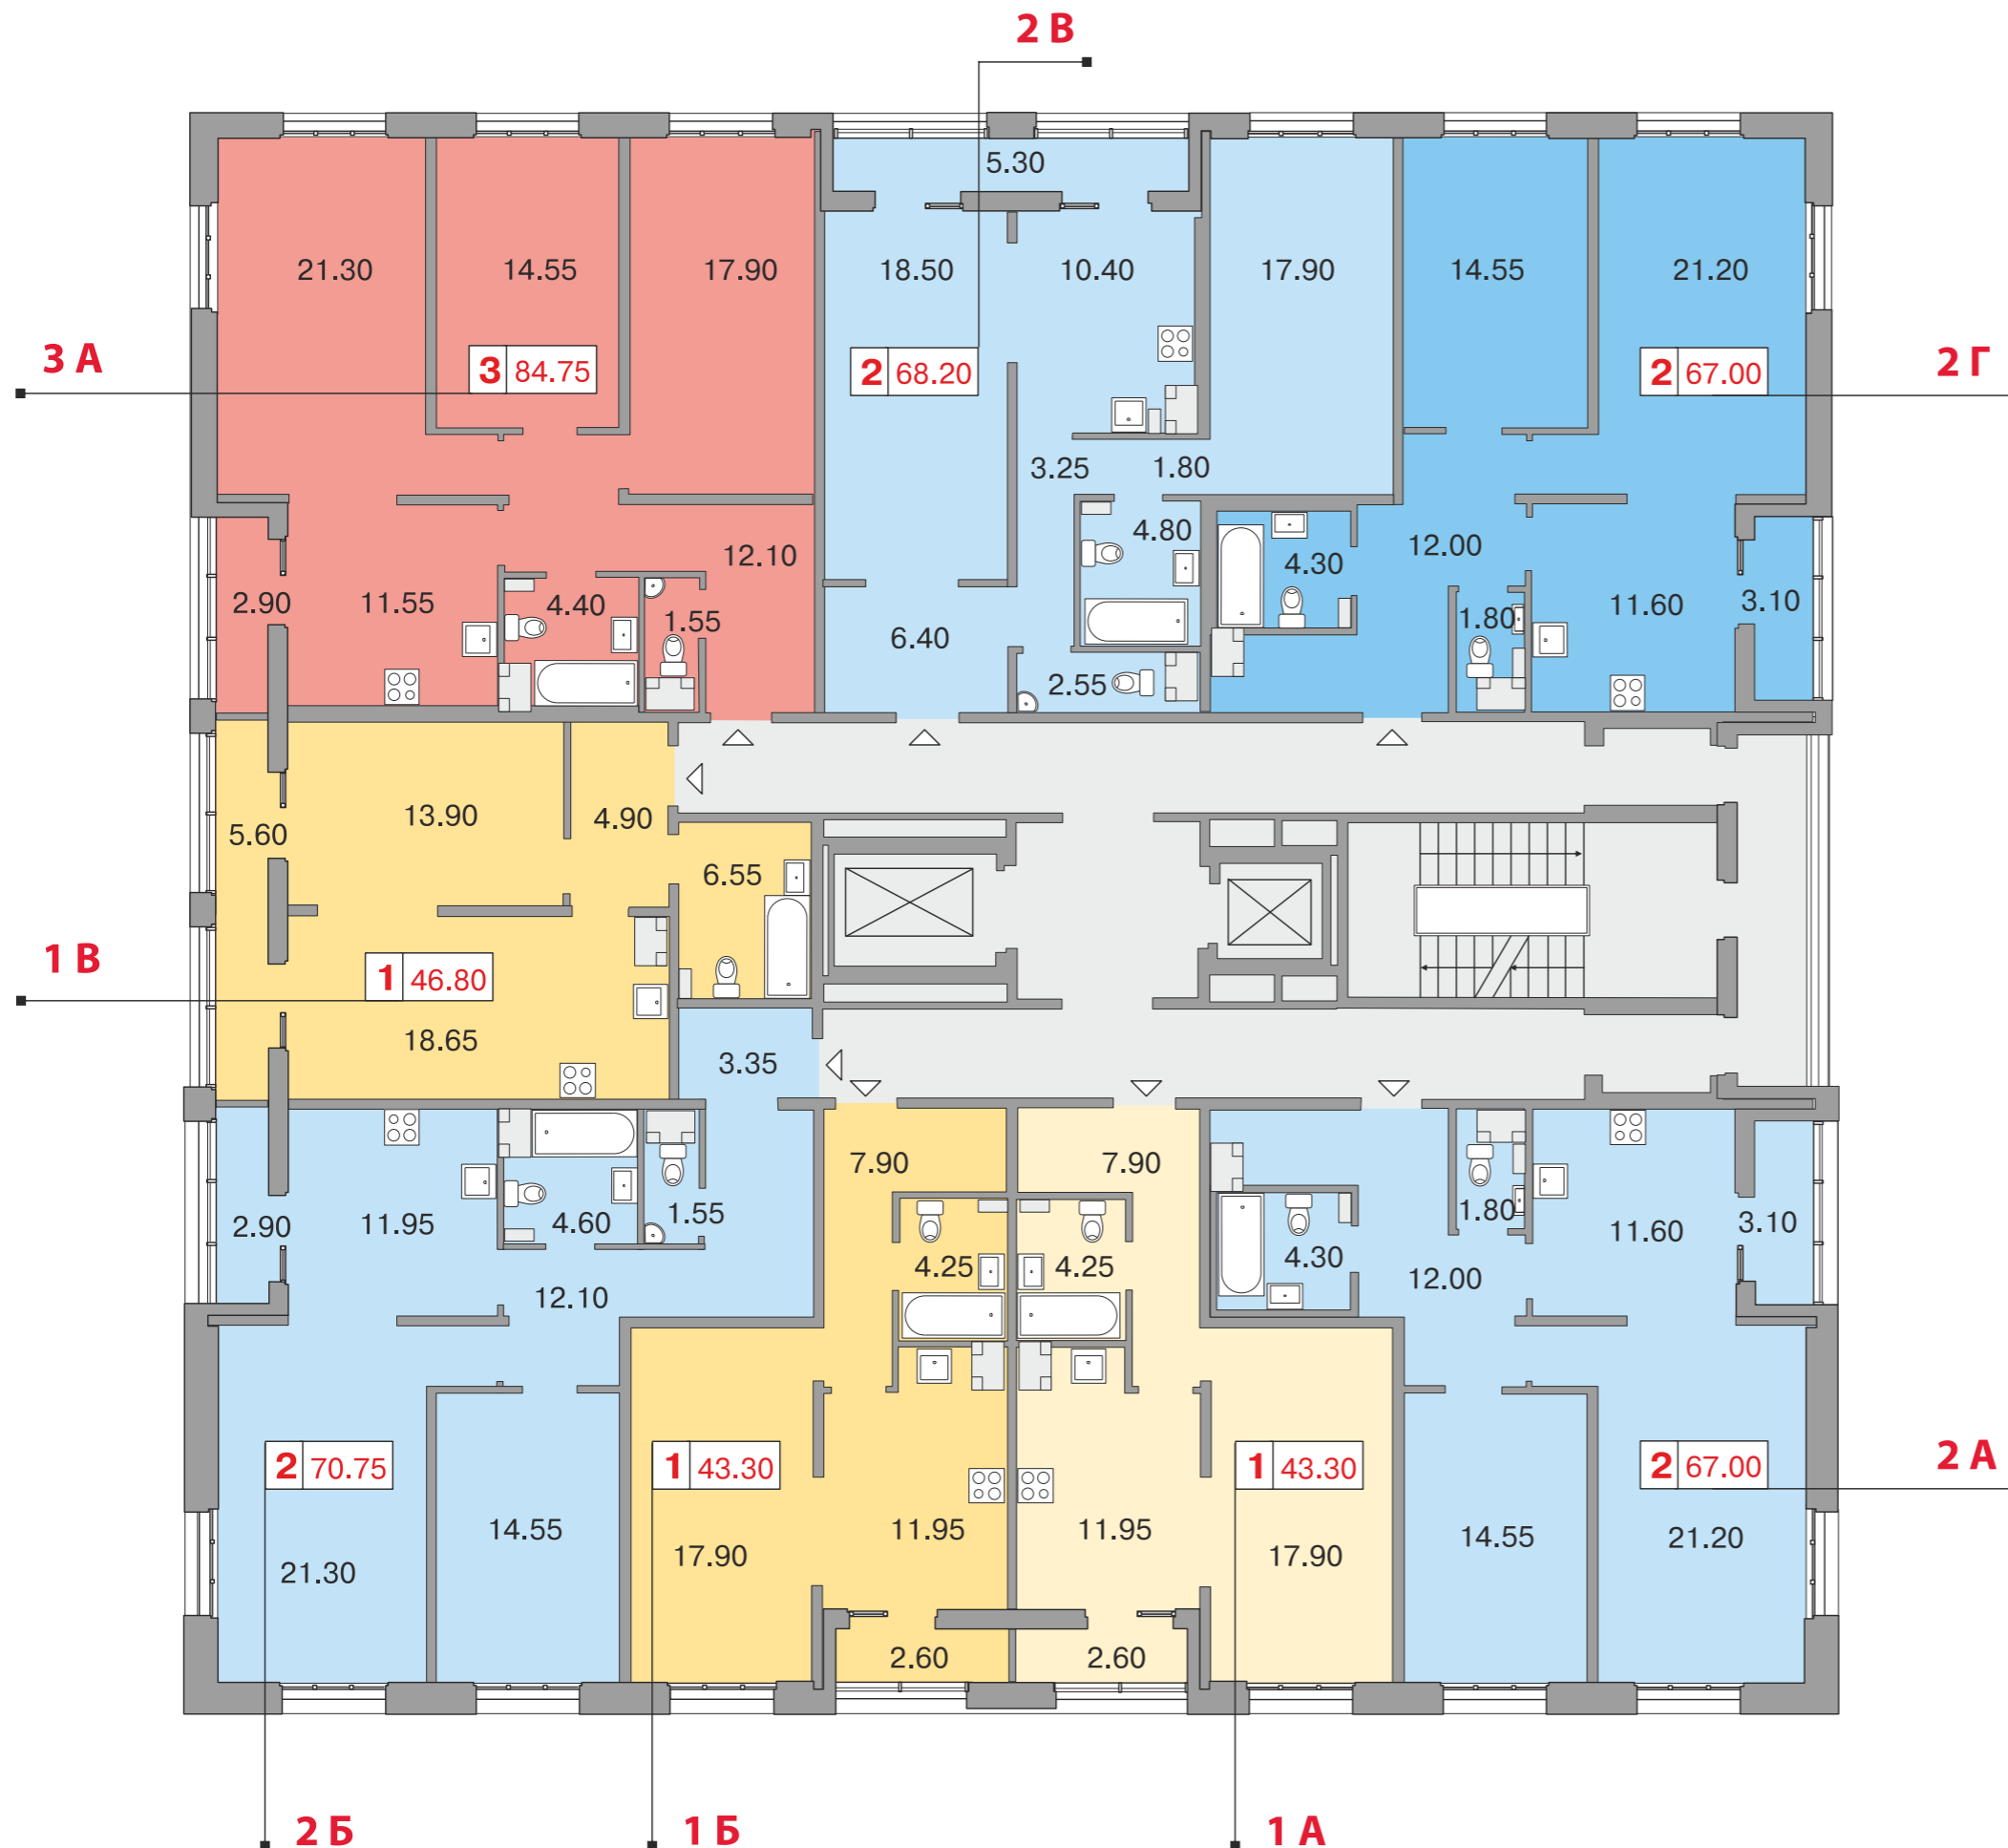

- 3 А** Тип квартиры
- 3 84.70** Количество комнат, общая площадь
- 1-комнатная квартира
  - 2-комнатная квартира
  - 3-комнатная квартира

