

# Планировки

## 9 корпус

# 9 корпус



## 1 этаж

Высота потолков: **2.84 м**

Высота указана без учета отделки помещений




- 3 А** Тип квартиры
- 3 | 84.70** Количество комнат, общая площадь
- 1-комнатная квартира
  - 2-комнатная квартира
  - 3-комнатная квартира

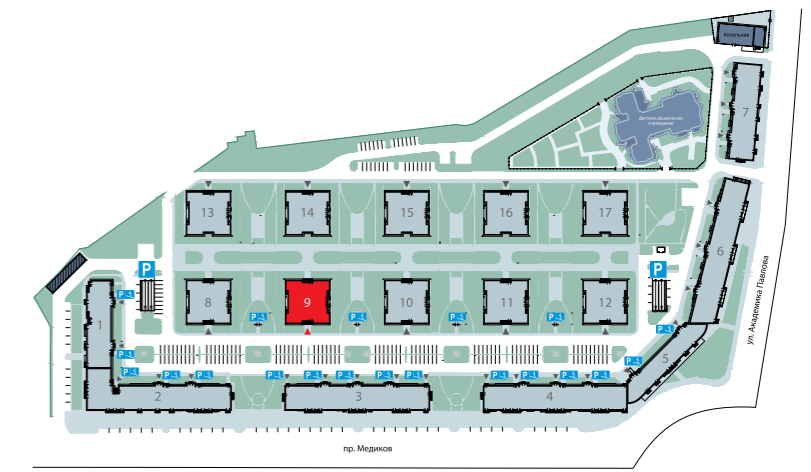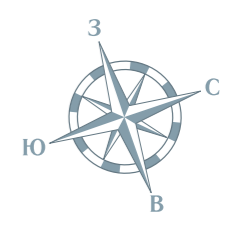



# 9 корпус 2 этаж

Высота потолков: **2.84 м**

Высота указана без учета отделки помещений

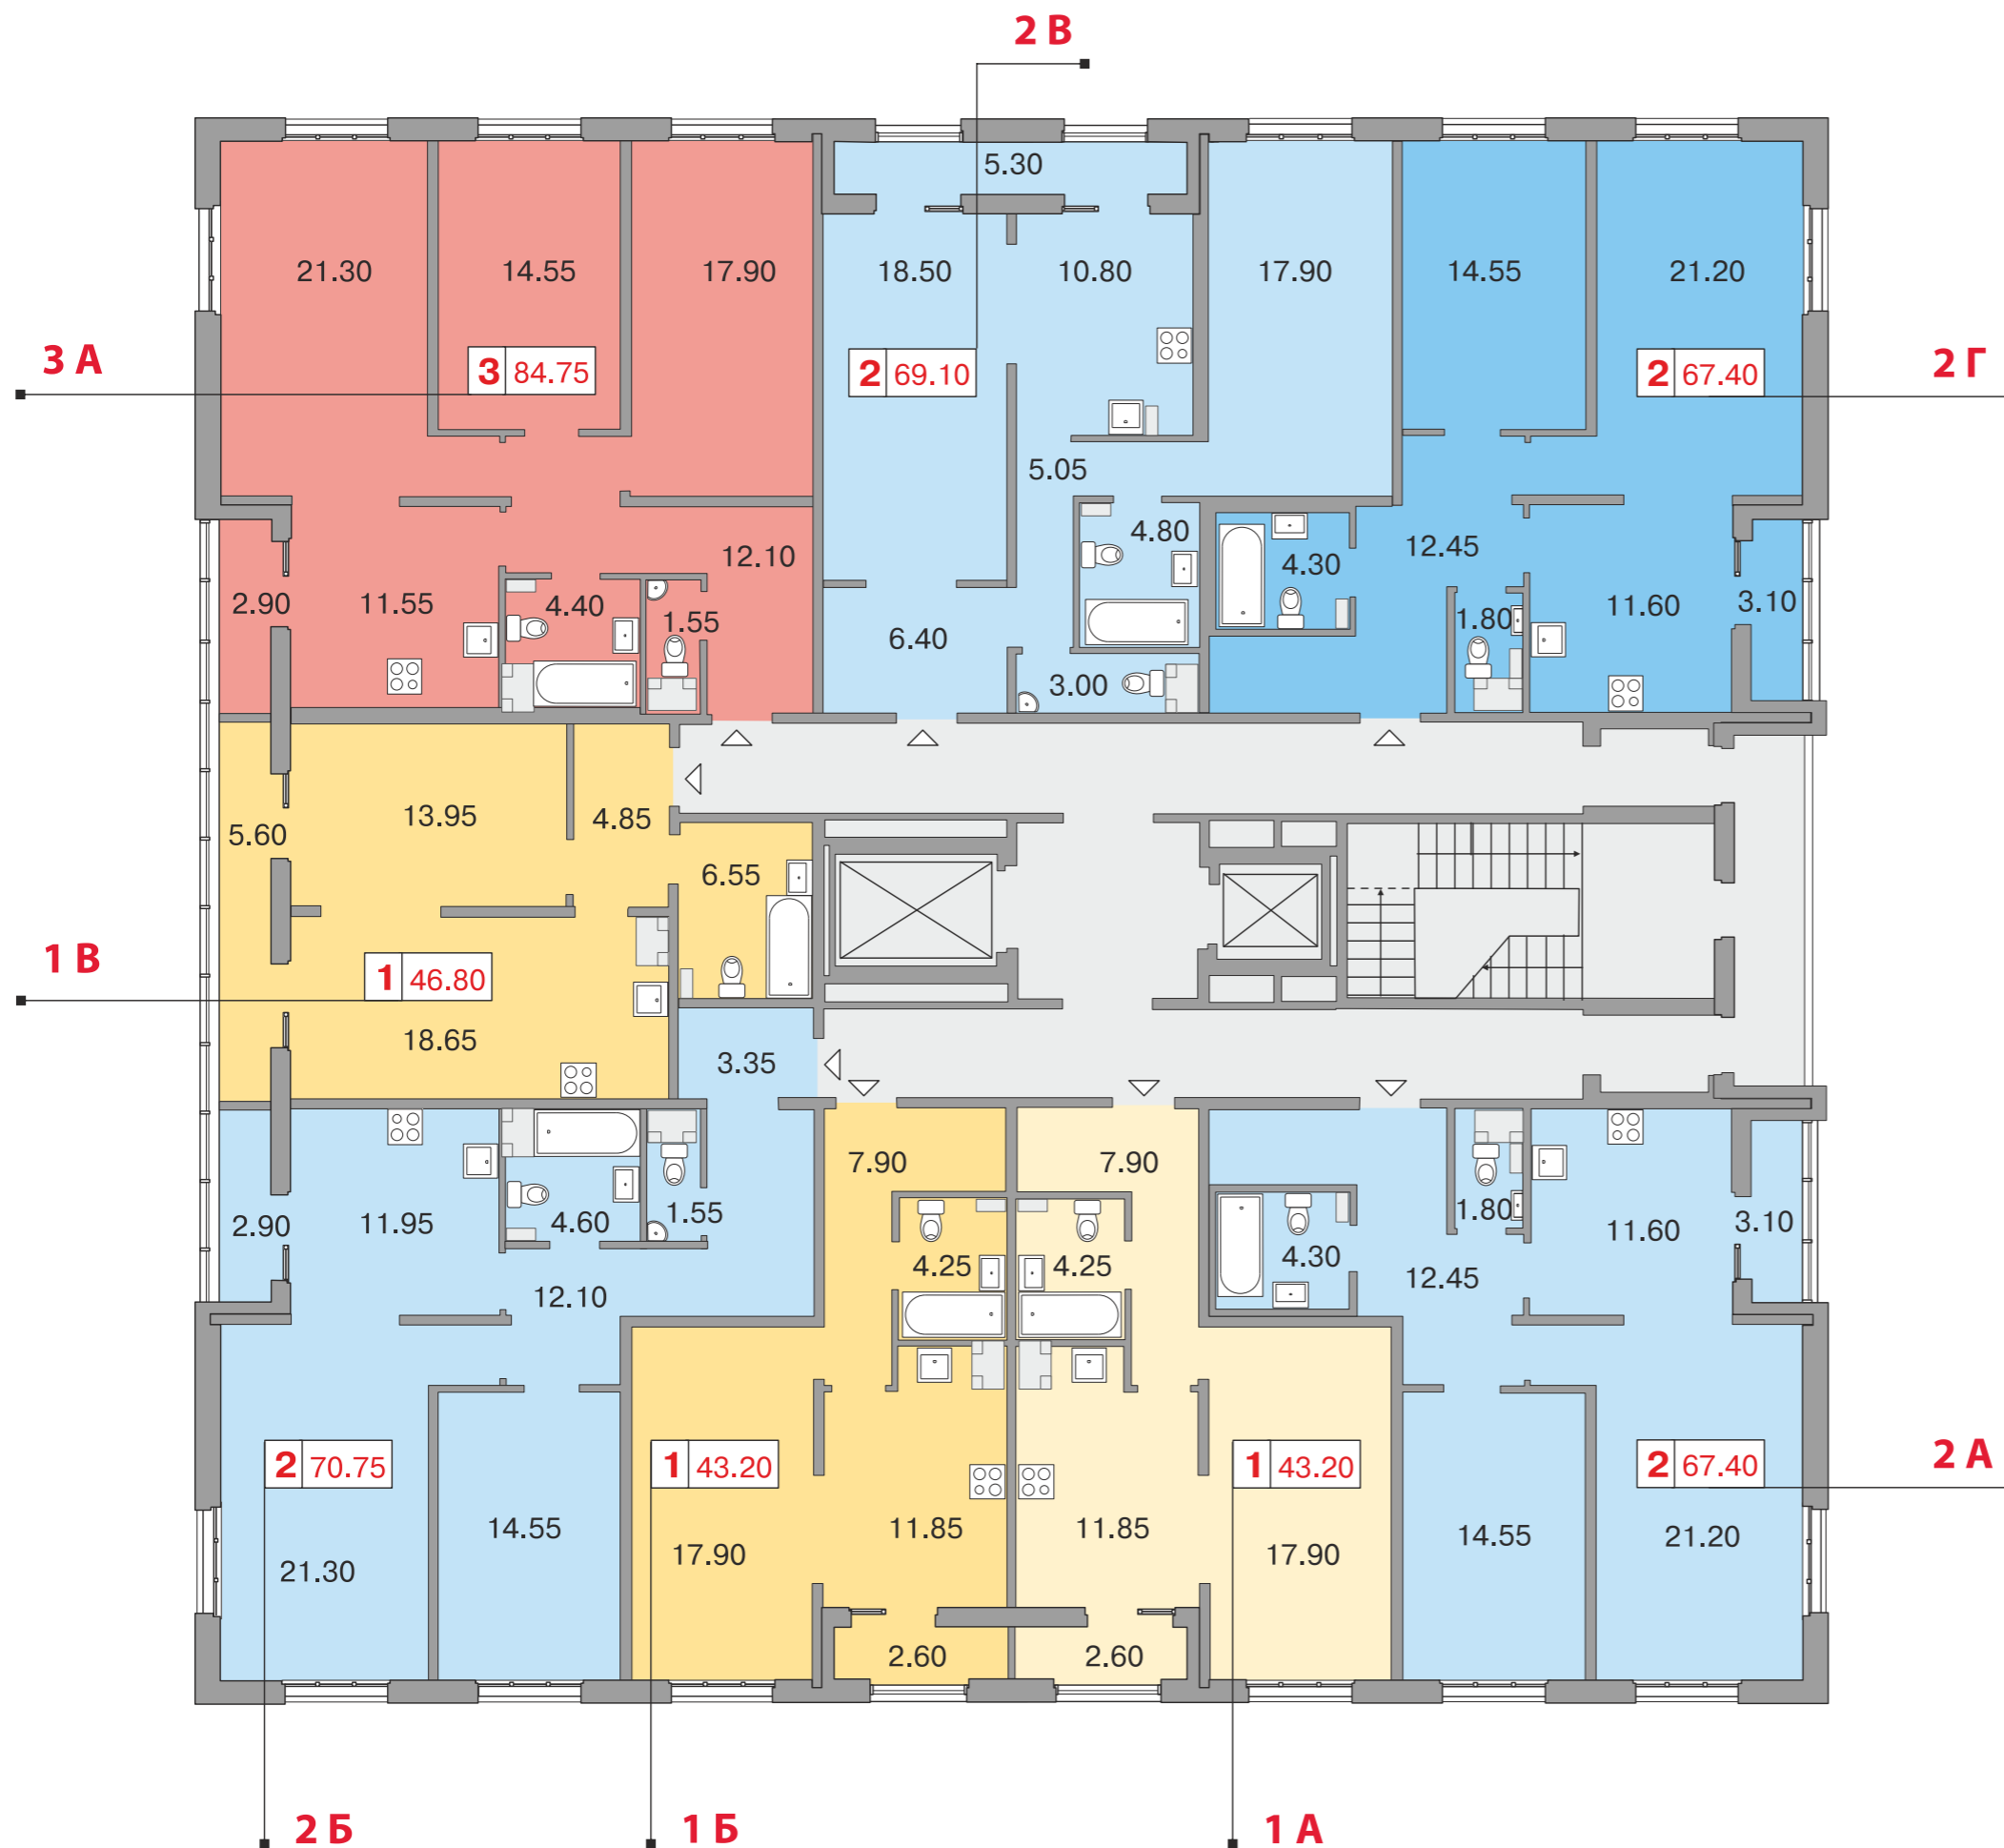

- 3 A** Тип квартиры
- 3 84.70** Количество комнат, общая площадь
- 1-комнатная квартира
  - 2-комнатная квартира
  - 3-комнатная квартира

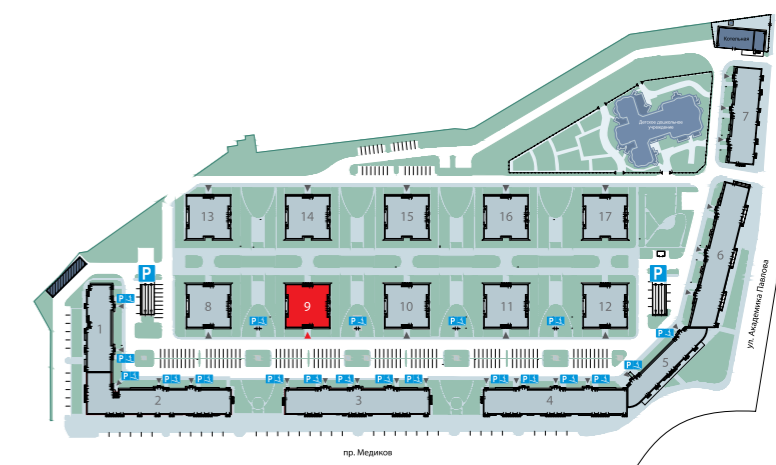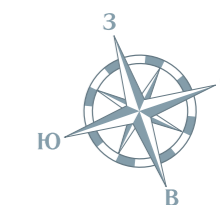


# 9 корпус

## 3 — 13 этажи

Высота потолков: **2.84 м**

Высота указана без учета отделки помещений

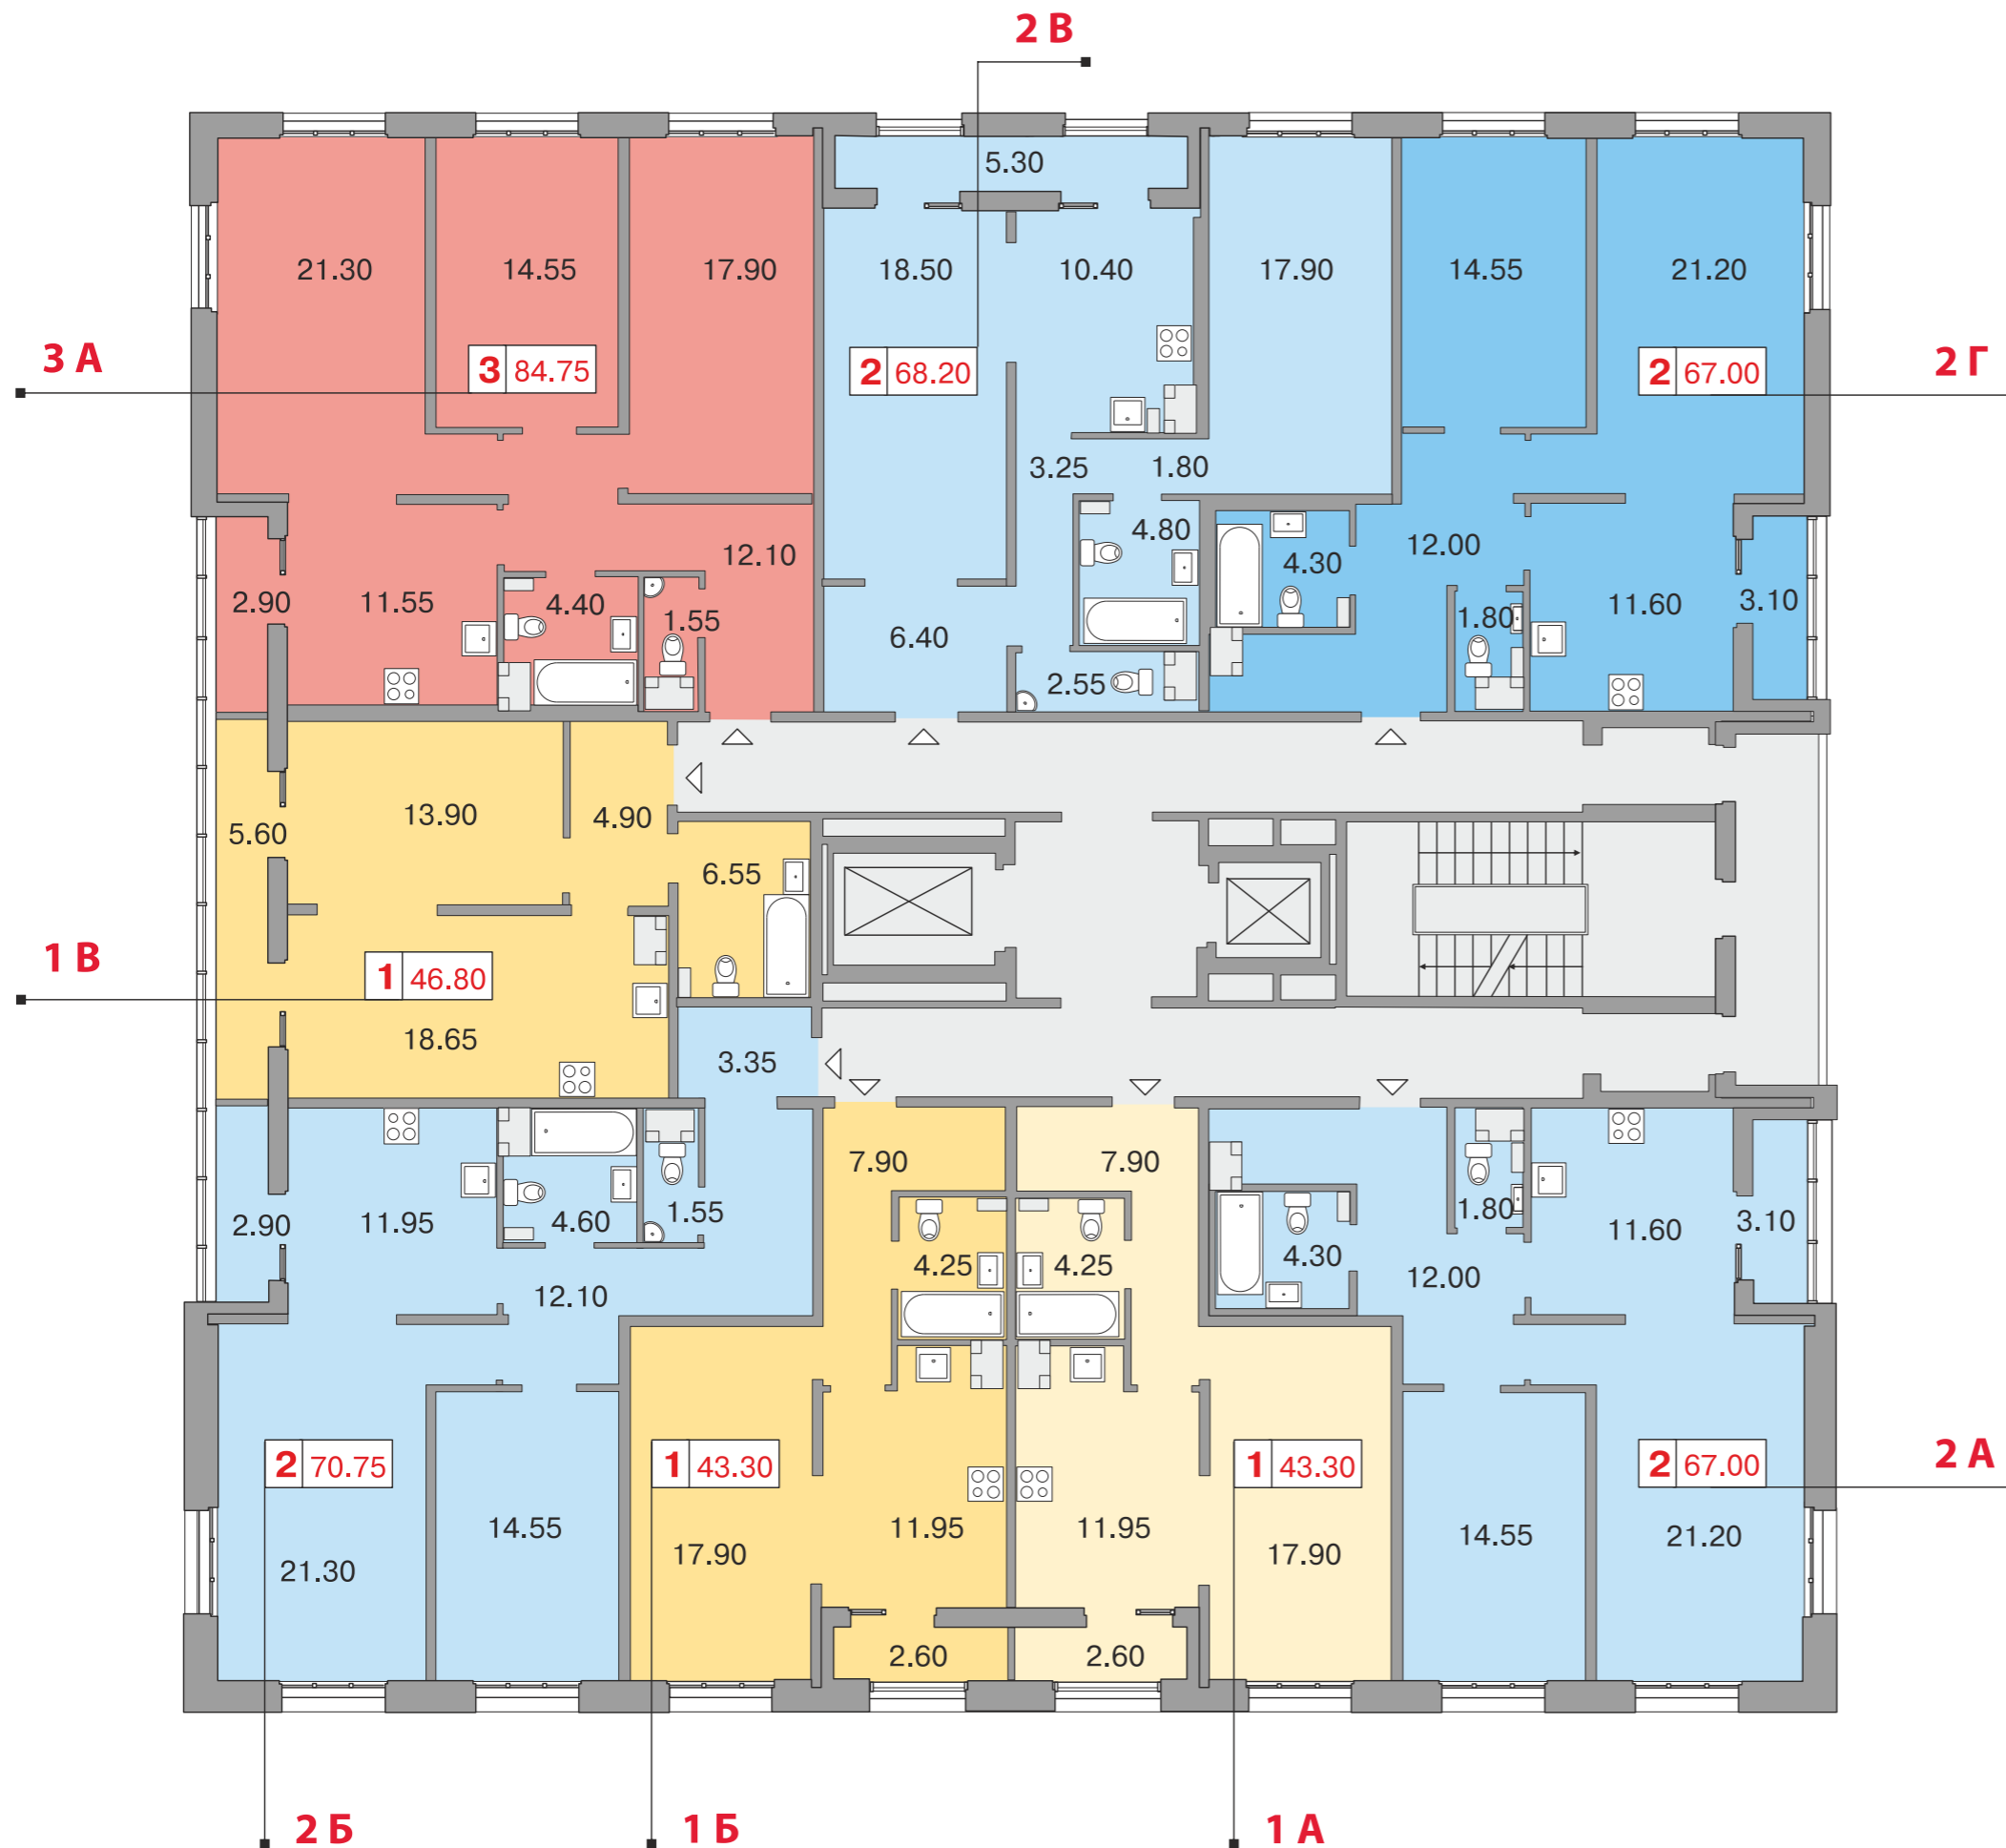

- 3 А** Тип квартиры
- 3 84.70** Количество комнат, общая площадь
- 1-комнатная квартира
  - 2-комнатная квартира
  - 3-комнатная квартира

